



ING. ARCH. M. A. TOMÁŠ
ČKA 3328 / Nučnický 4
412 01 Travčice
+420 736 757 766
m.a.tomas@seznam.cz
www.matomas.cz



RD NUČNICKÝ

Rodinný dům
Nučnický
412 01 Travčice
varianta 001
revize 00
26.07.2024

Adresa
RD Nučnický
Rodinný dům
Nučnický
412 01 Travčice

RD NUČNICKÝ

Investor
M. Tomáš, M.
Vafaefakh
Soukromá osoba
Nučnický 4
412 01 Travčice

Autor Tomáš

HIP Tomáš

Kreslil Tomáš

Datum 26.07.2024


Fáze SKP


Měřítko 1:200

Ing. arch.
Martin. TOMÁŠ
Nučnický 4
412 01 Travčice
+420 736 757 766
m.a.tomas@seznam.cz
www.matomas.cz
ČKA № 3328

Koordinace
Situace

C03

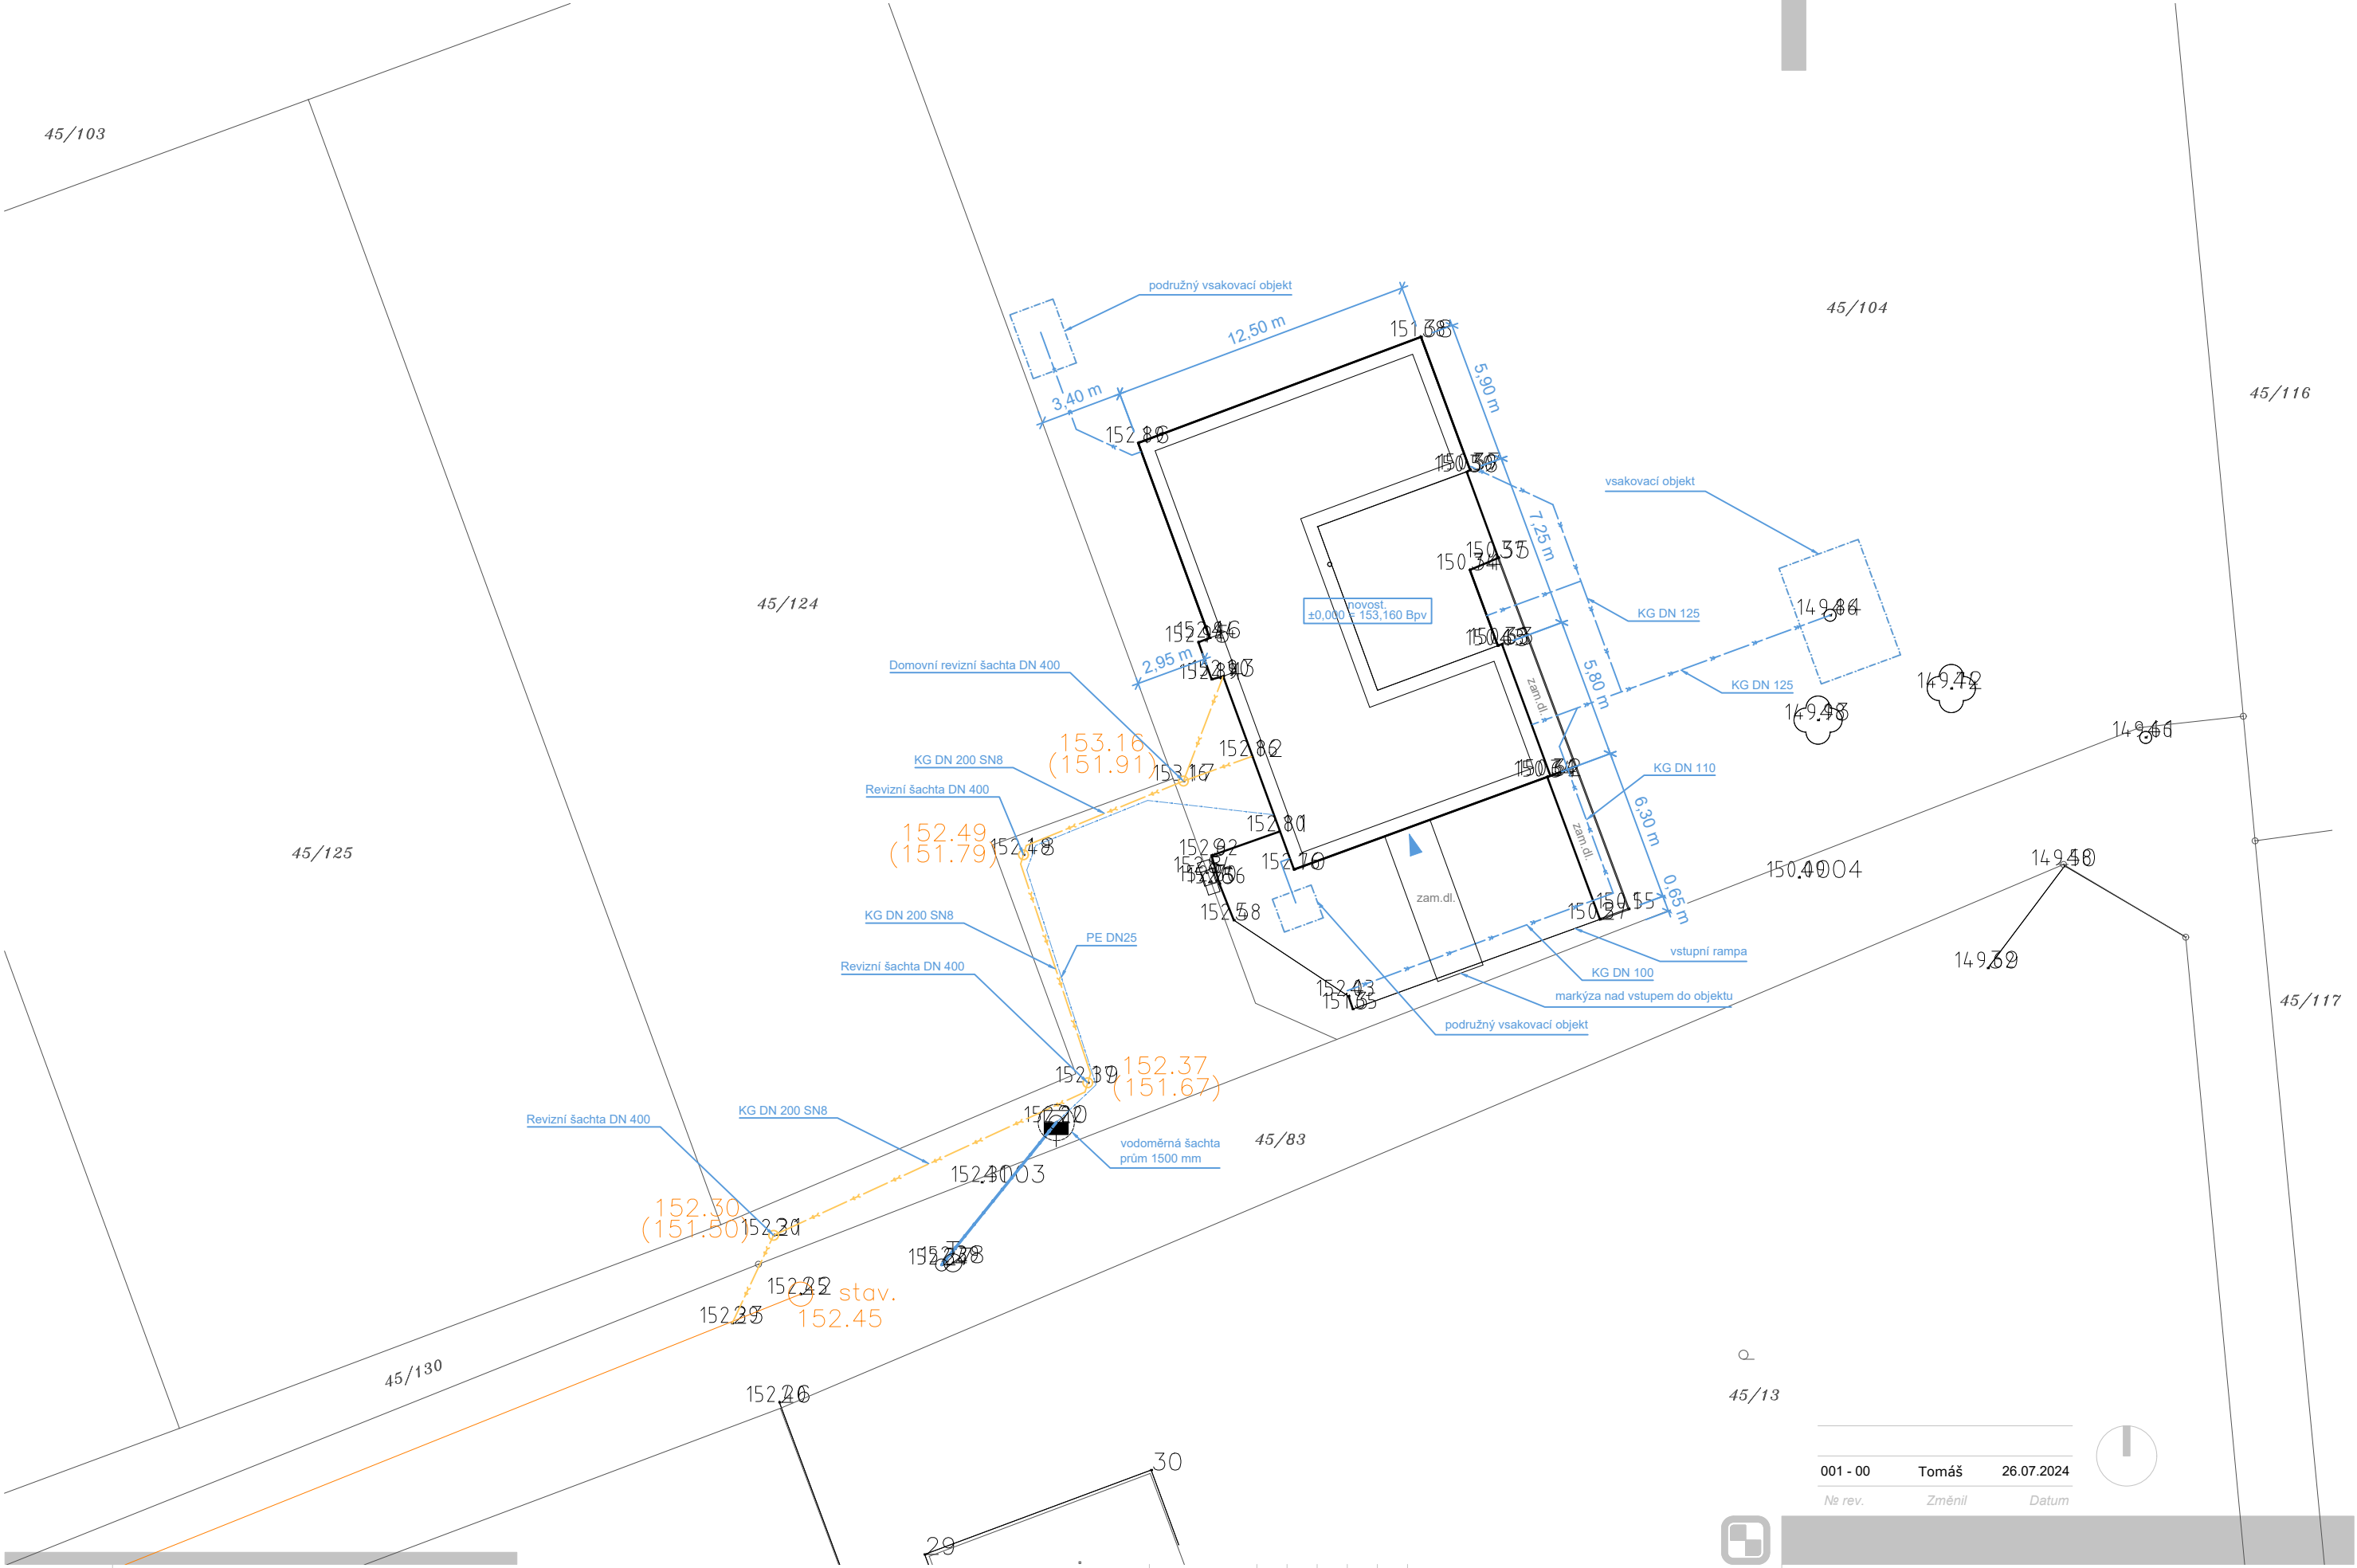

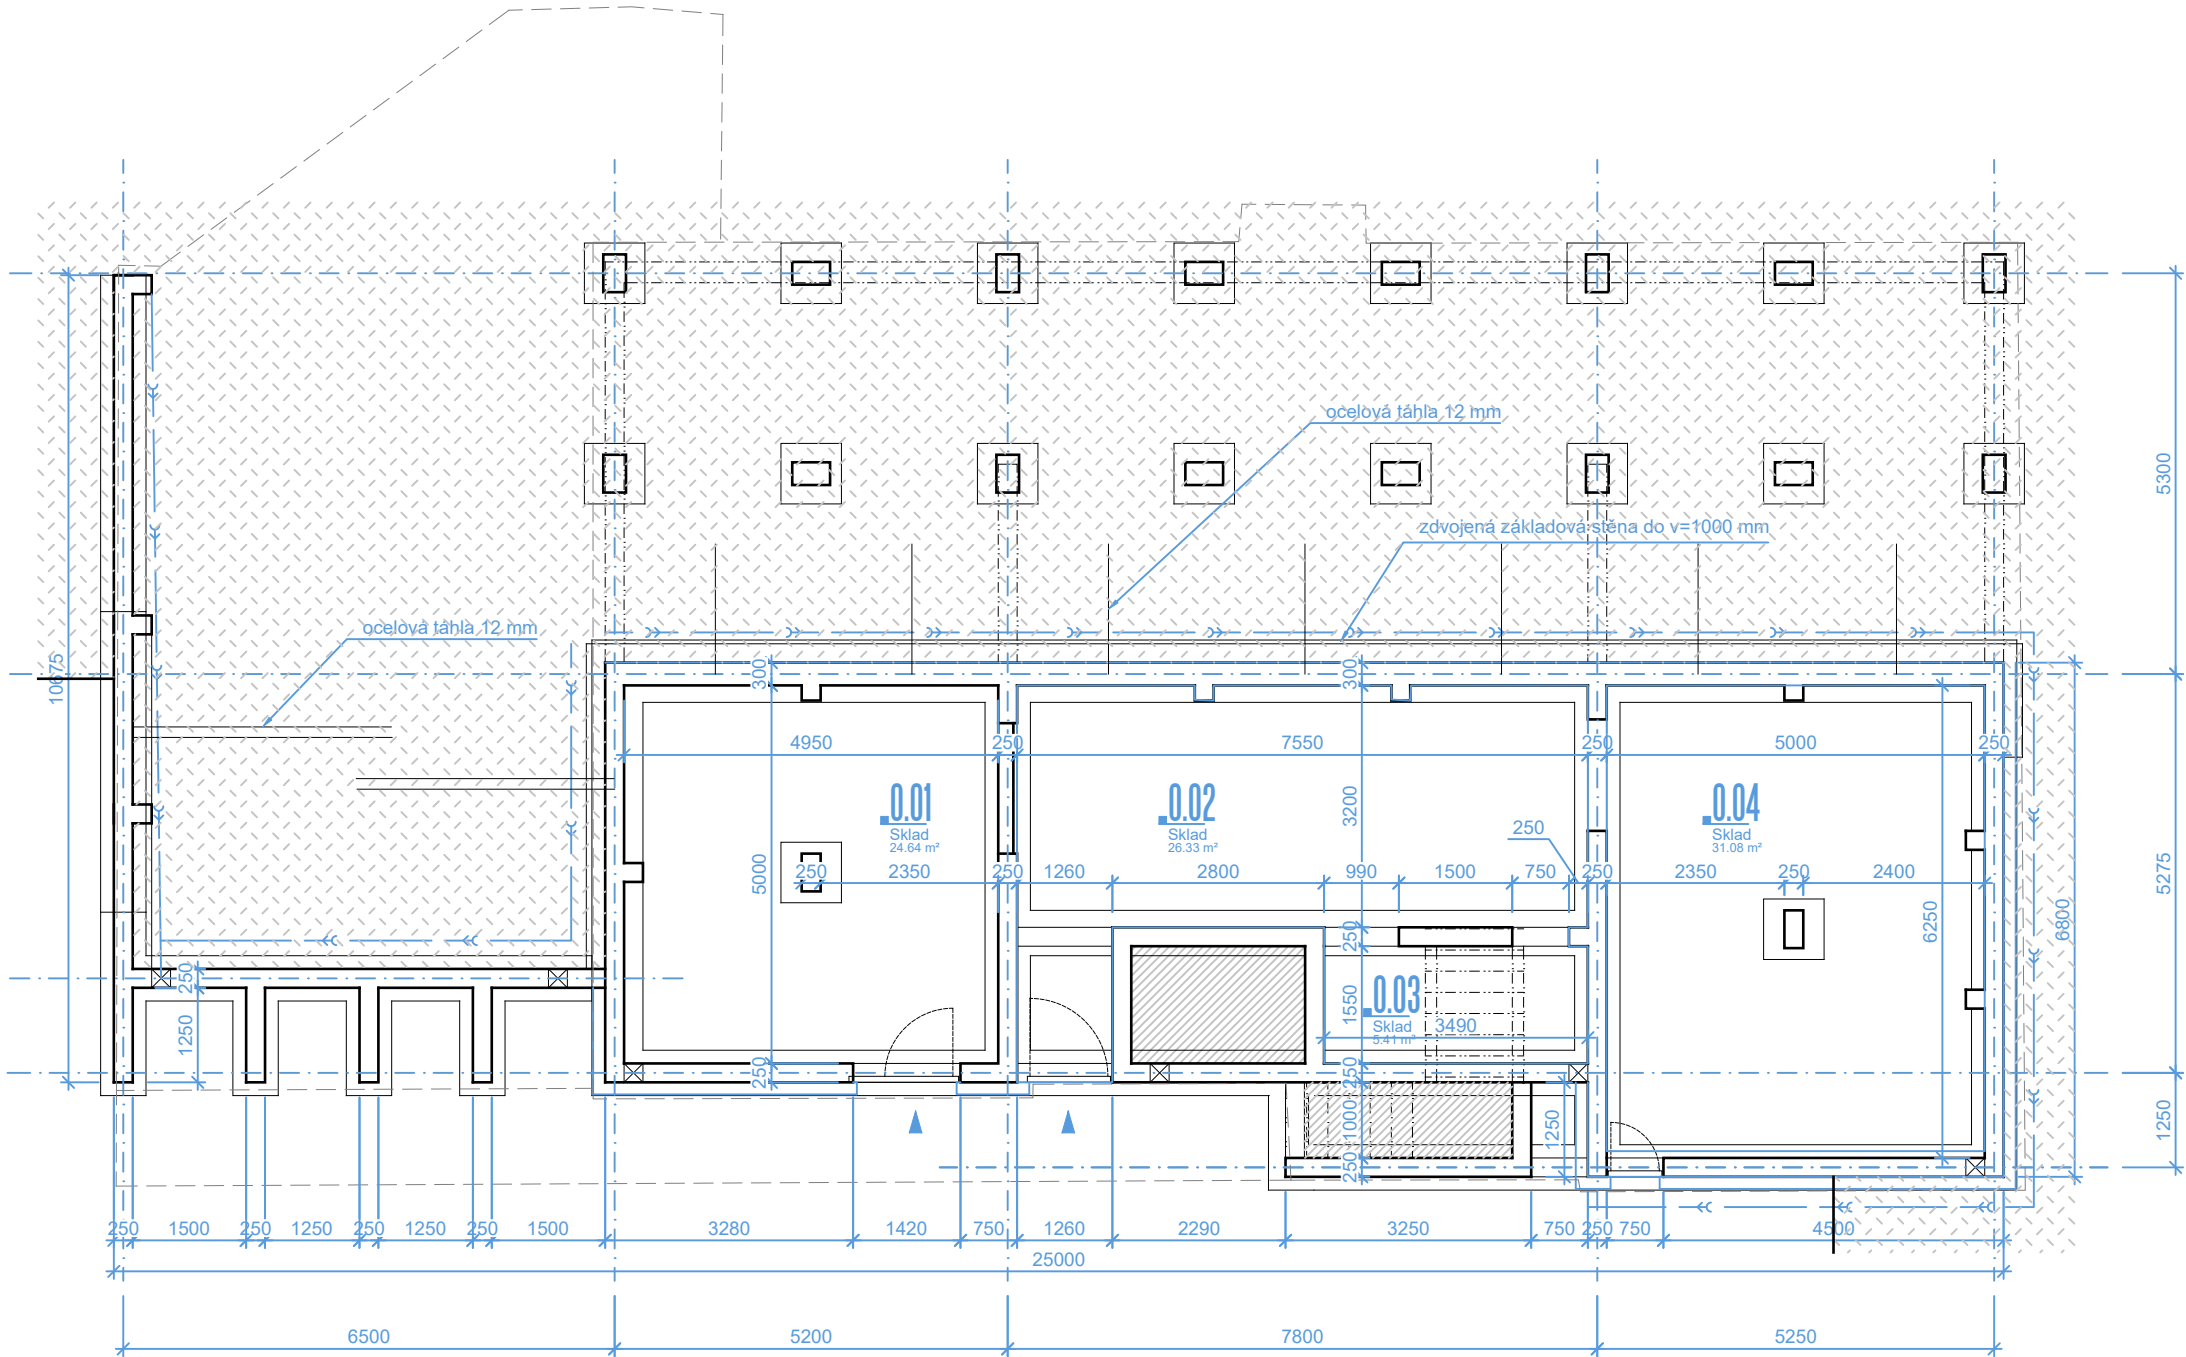


Tabulka místností

č. m.	název	plocha
0.01	Sklad	24.64 m²
0.02	Sklad	26.33 m²
0.03	Sklad	5.41 m²
0.04	Sklad	31.08 m²

Užitná plocha podlaží: 87.46 m²
Celková plocha podlaží: 109.55 m²

001 - 00	Tomáš	26.07.2024
Nr rev.	Změnil	Datum



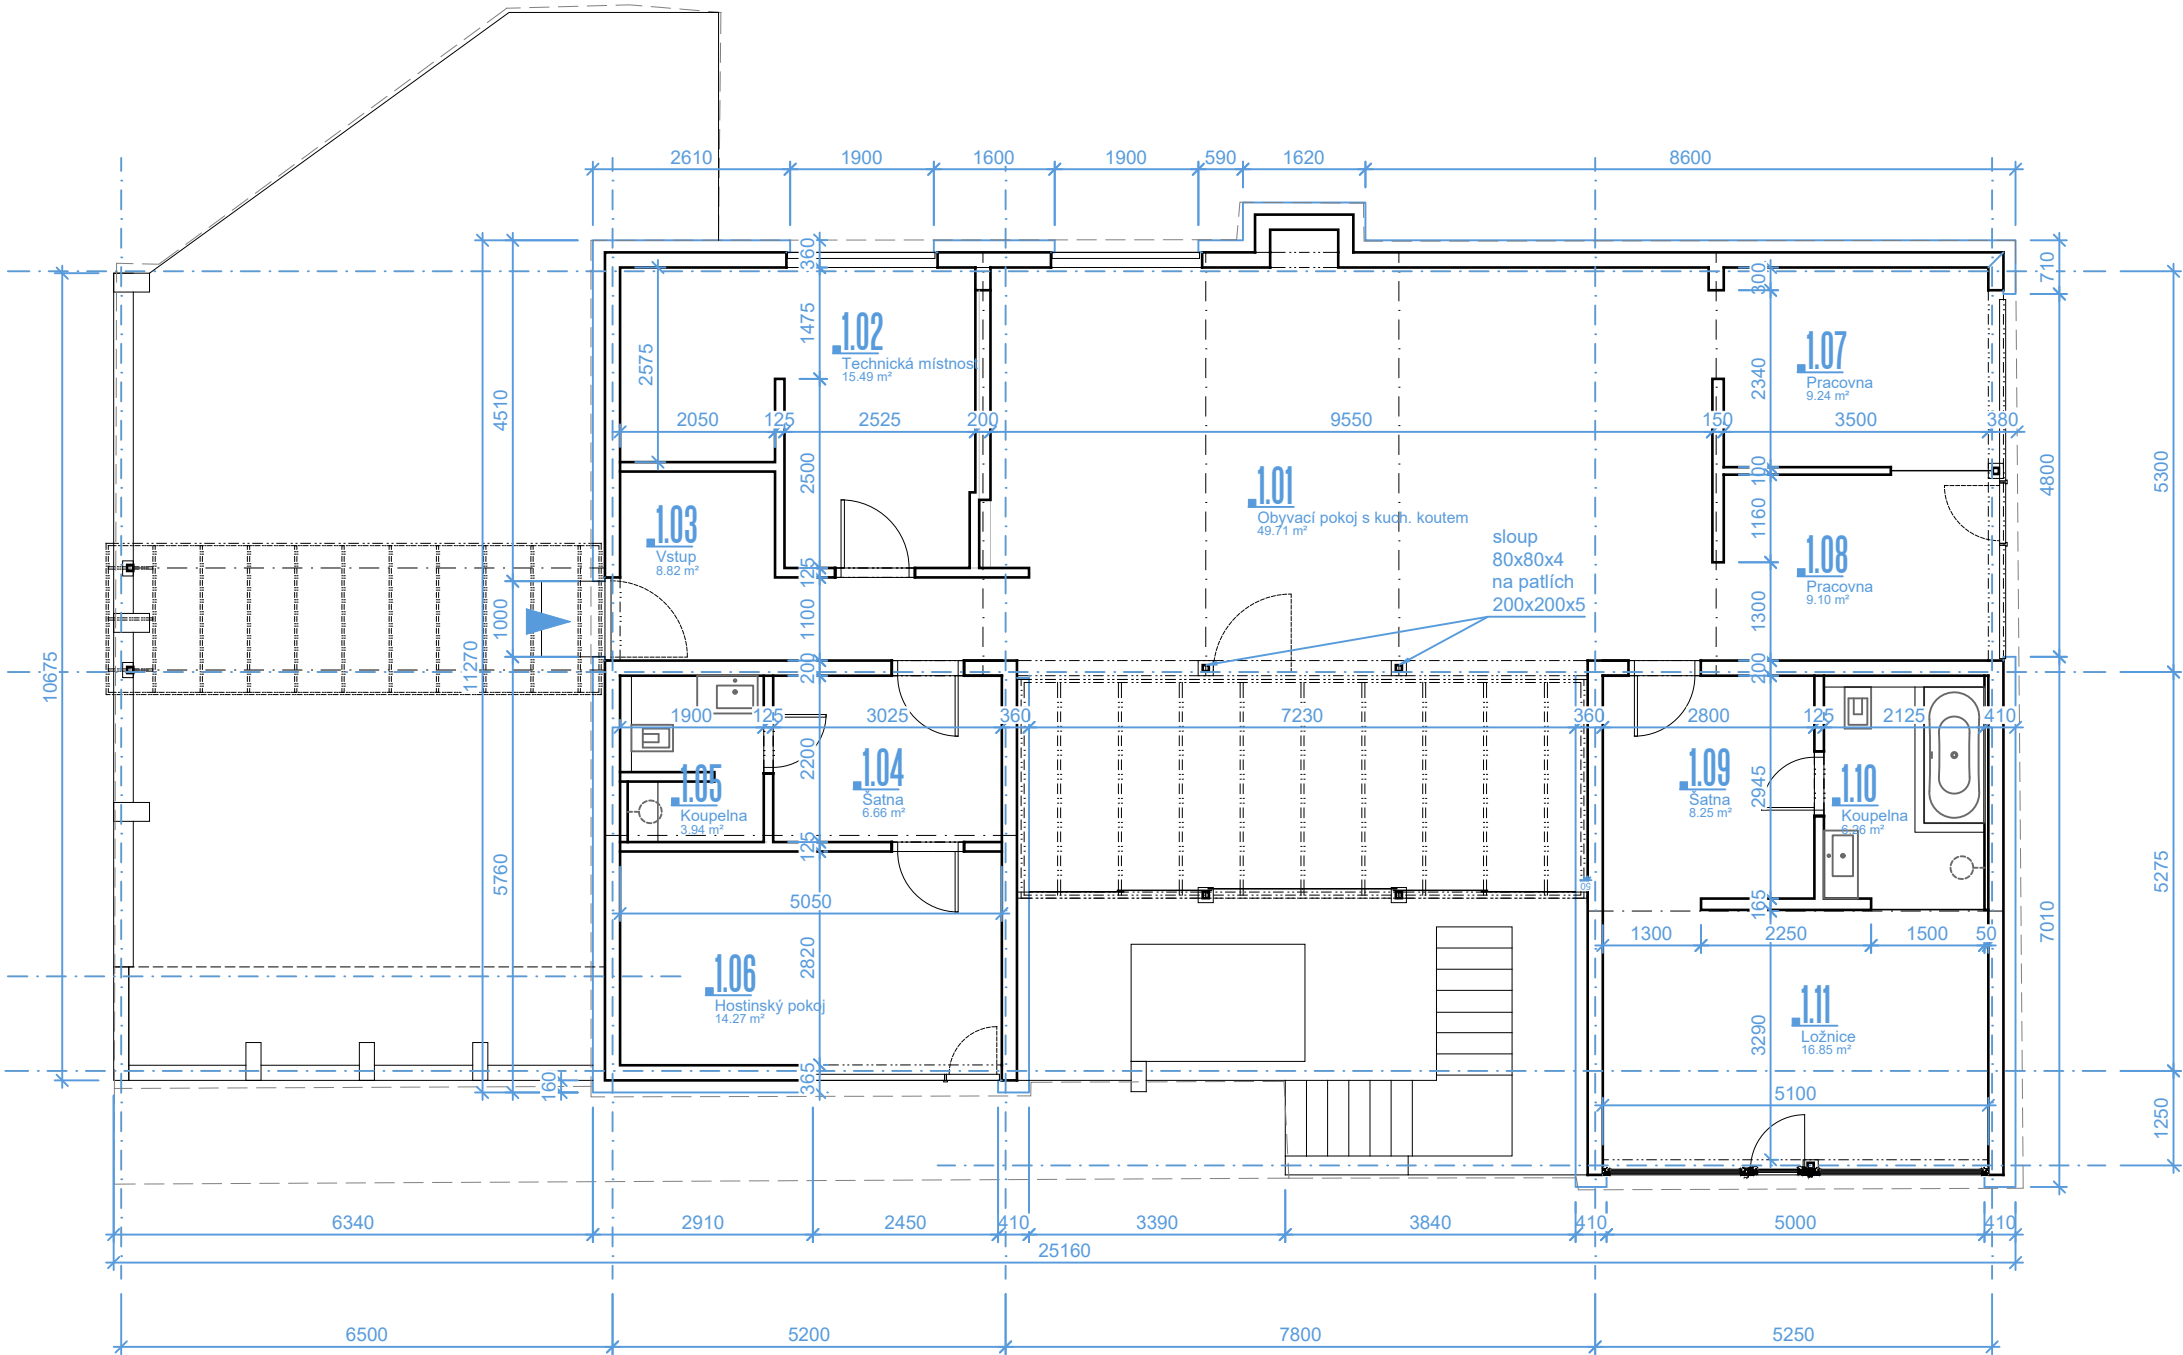

Tabulka místností

č. m.	název	plocha
1.01	Obyvací pokoj s kuch. koutem	49.71 m²
1.02	Technická místnost	15.49 m²
1.03	Vstup	8.82 m²
1.04	Šatna	6.66 m²
1.05	Koupelna	3.94 m²
1.06	Hostinský pokoj	14.27 m²
1.07	Pracovna	9.24 m²
1.08	Pracovna	9.10 m²
1.09	Šatna	8.25 m²
1.10	Koupelna	6.26 m²
1.11	Ložnice	16.85 m²

Užitná plocha podlaží: 148.59 m²
Celková plocha podlaží: 180.37 m²

RD Nučnický
Rodinný dům
Nučnický
412 01 Travčice

RD NUČNICKÝ

Investor
M. Tomáš, M.
Vafaefakh
Soukromá osoba
Nučnický 4
412 01 Travčice

Autor Tomáš

HIP Tomáš

Kreslil Tomáš

Datum 26.07.2024


Fáze SKP

Měřítko 1:200

Ing. arch.
Martin. TOMÁŠ
Nučnický 4
412 01 Travčice
+420 736 757 766
m.a.tomas@seznam.cz
www.matomas.cz
ČKA № 3328

Prizemí - 1.np
půdorys

D11bB02

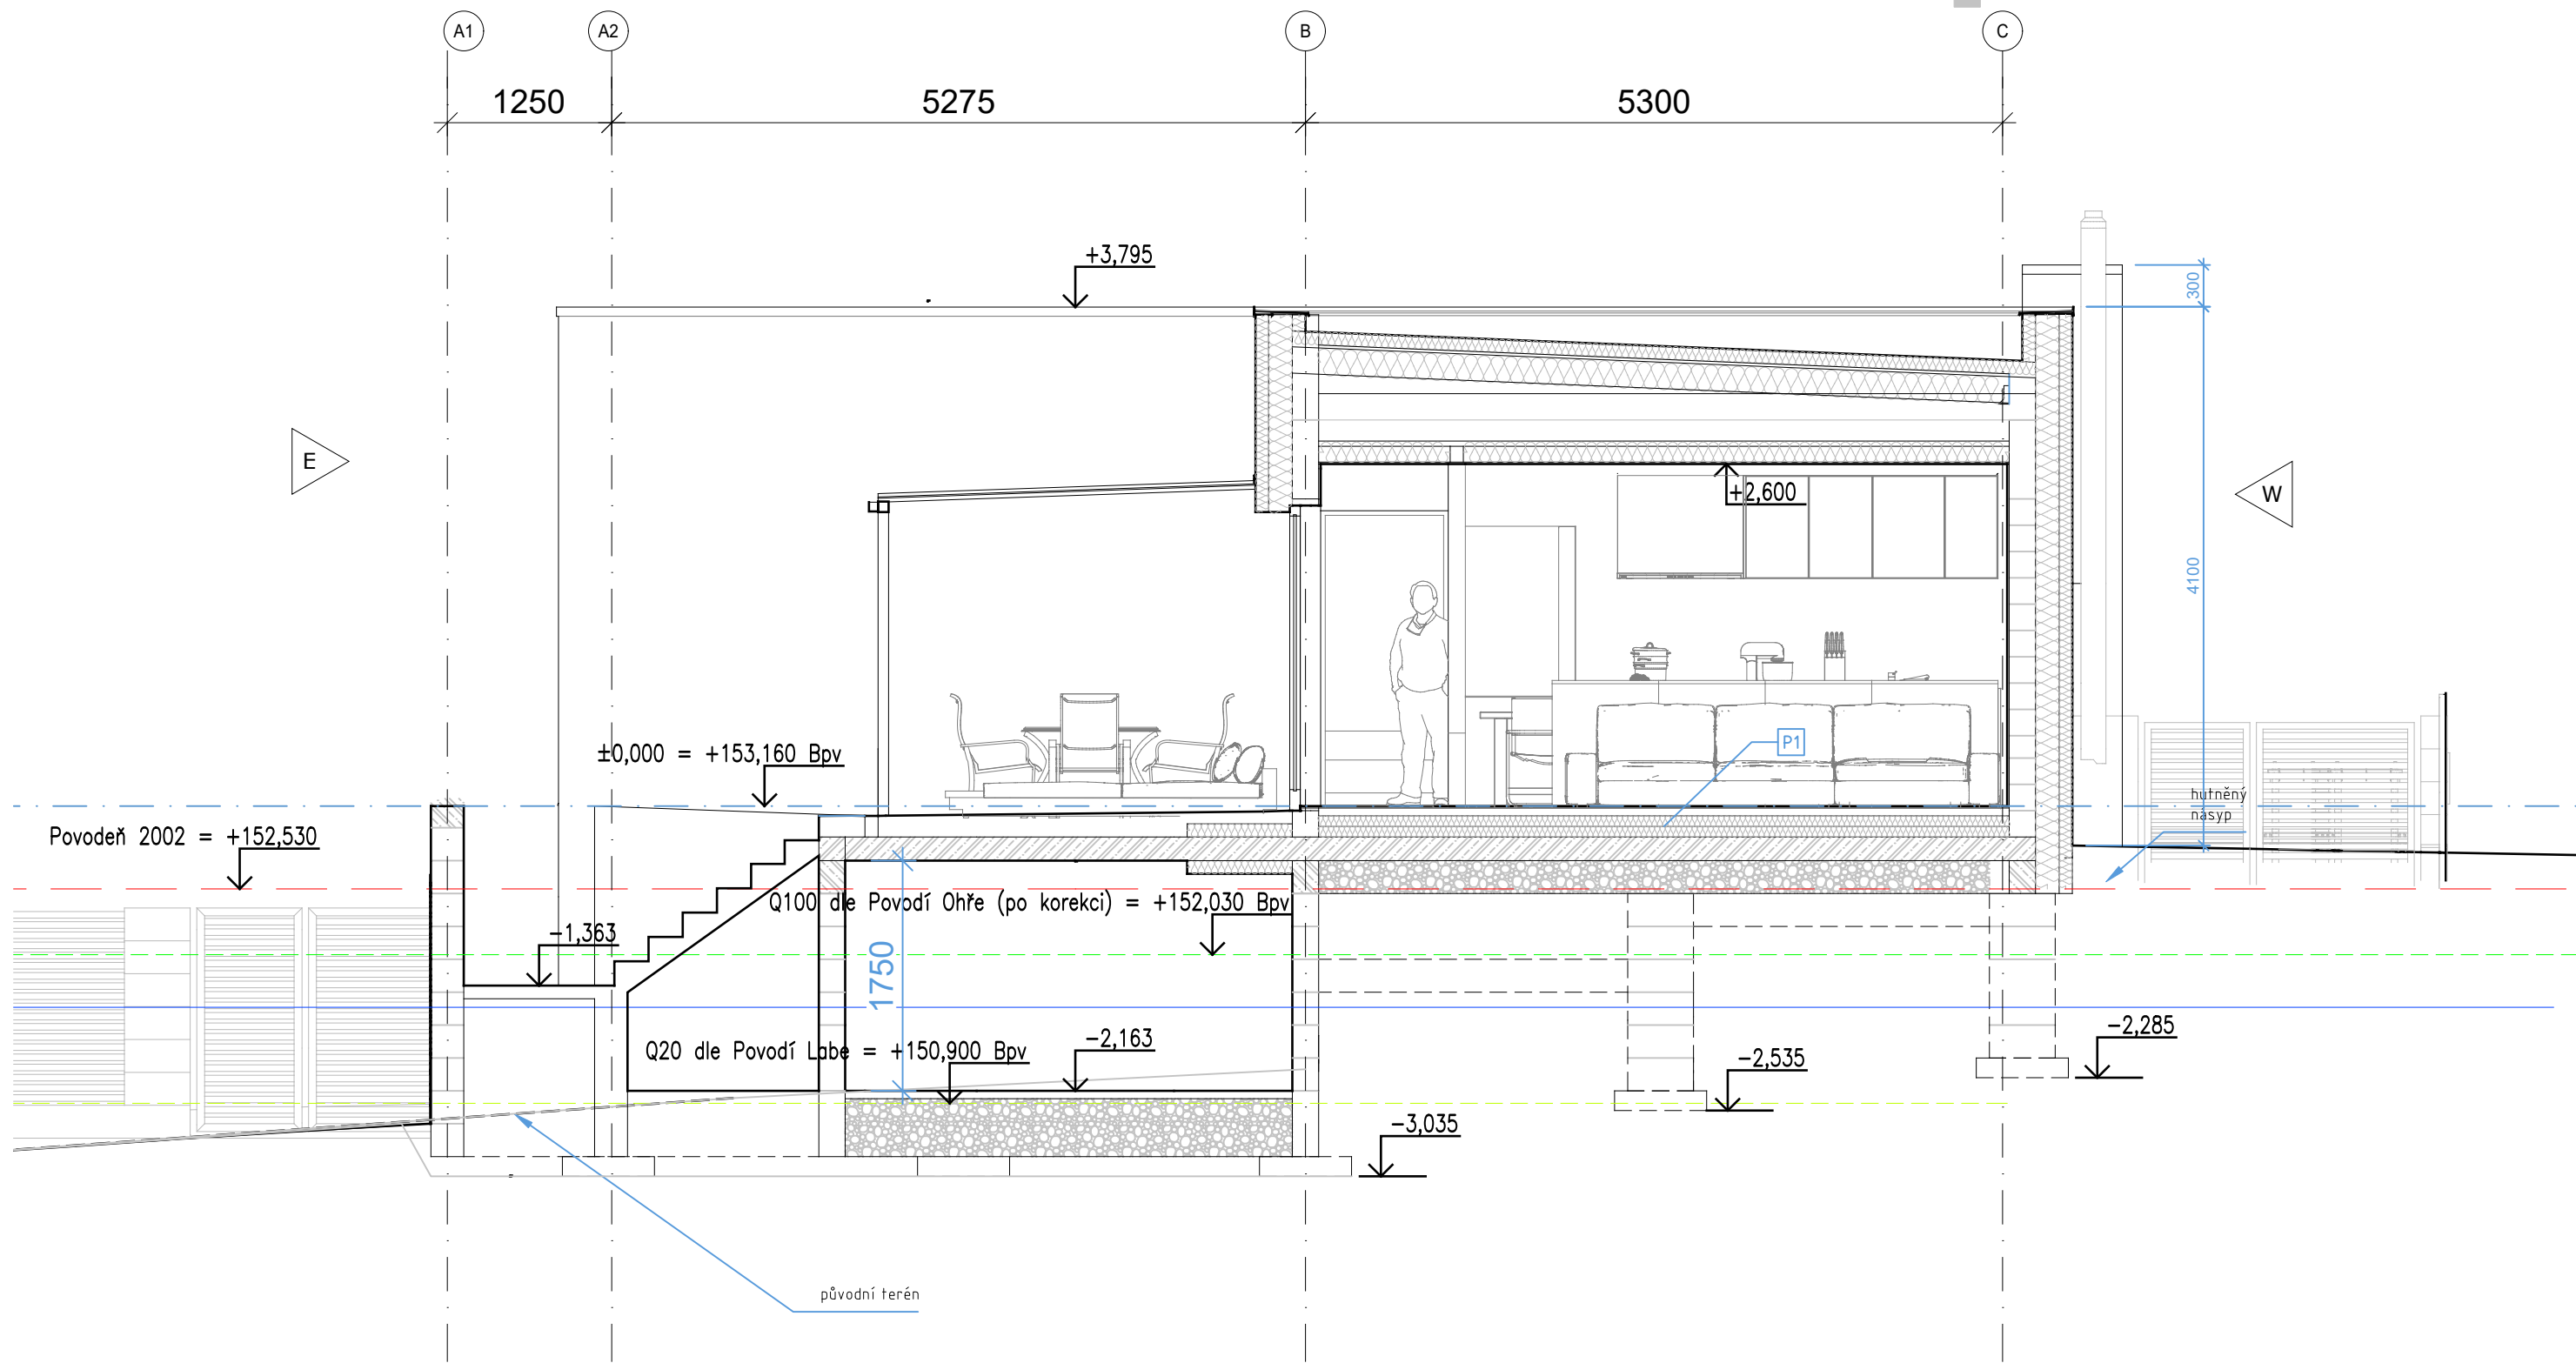

001 - 00	Tomáš	26.07.2024
Nr rev.	Změnil	Datum

Adresa
RD Nučnický
Rodinný dům
Nučnický
412 01 Travčice

RD NUČNICKÝ

Investor
M. Tomáš, M.
Vafaefakhr
Soukromá osoba
Nučnický 4
412 01 Travčice

Autor Tomáš

HIP Tomáš

Kreslil Tomáš

Datum 26.07.2024

Fáze SKP


Měřítko 1:200

Ing. arch.
Martin. TOMÁŠ
Nučnický 4
412 01 Travčice
+420 736 757 766
m.a.tomas@seznam.cz
www.matomas.cz
ČKA Nr 3328


Příčný řez
Řezy

D11bC01

Pohled východní (E)

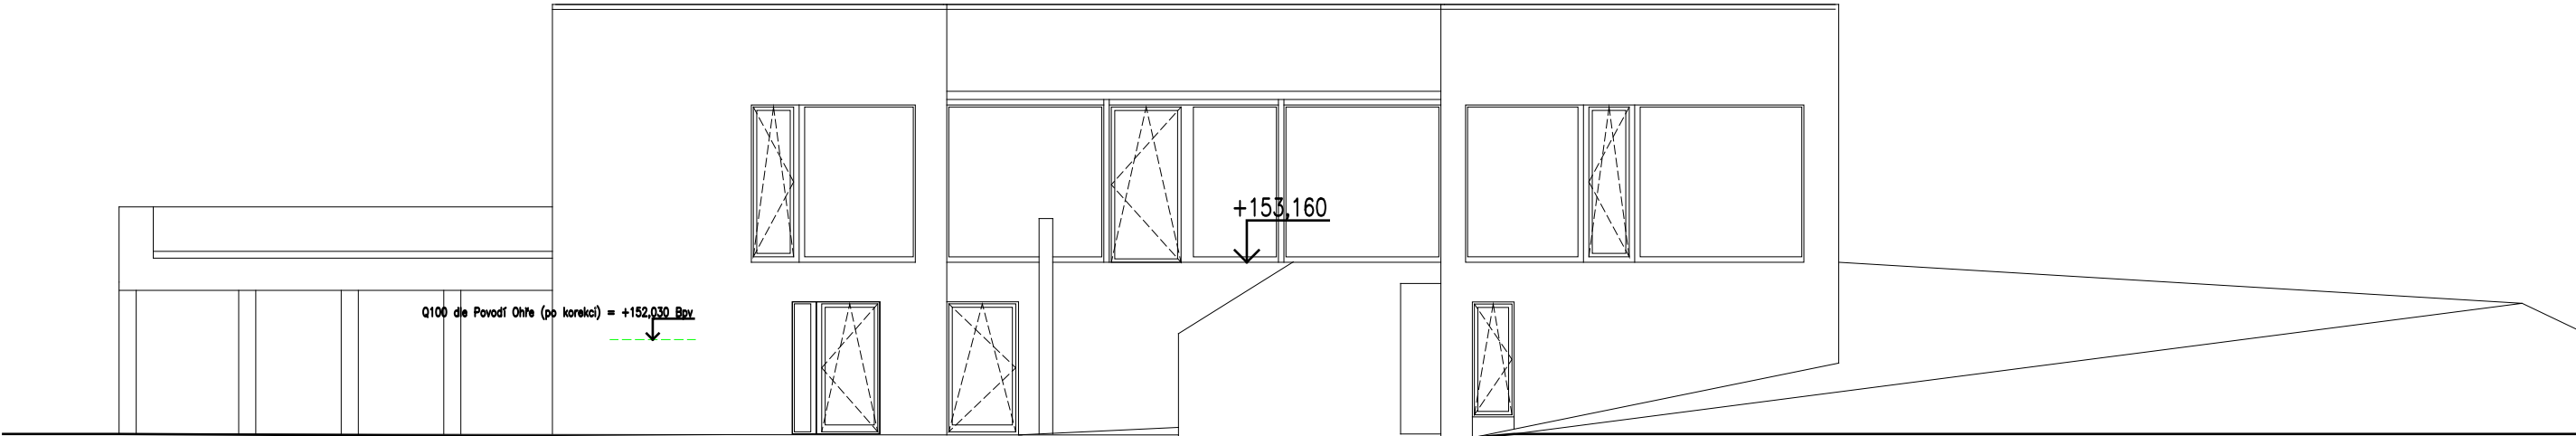

Pohled severní (N)

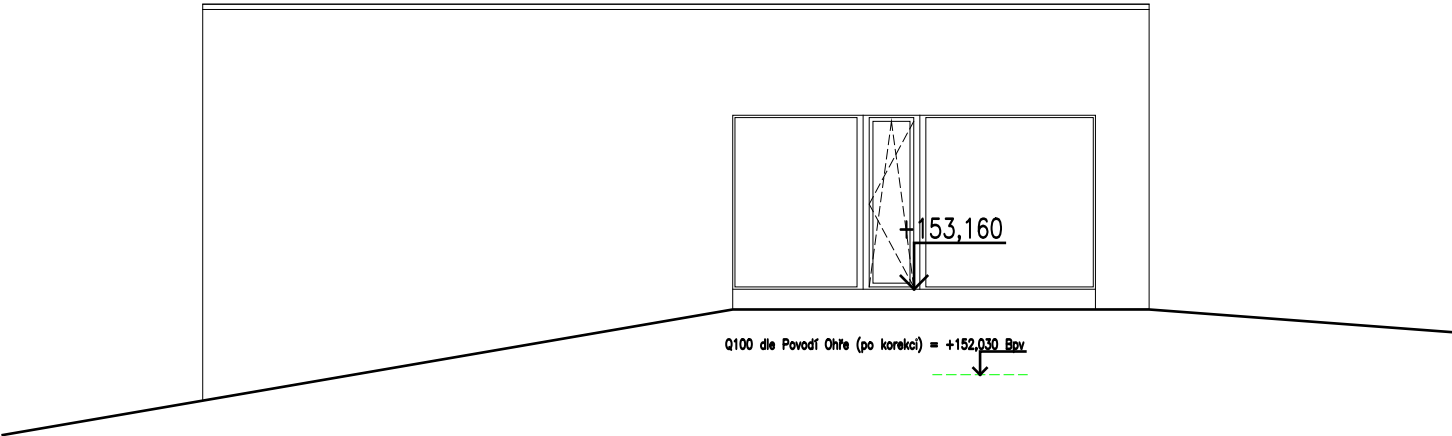

RD Nučnický
Rodinný dům
Nučnický
412 01 Trávčice

RD NUČNICKÝ

Investor
M. Tomáš, M.
Vafaefakhr
Soukromá osoba
Nučnický 4
412 01 Trávčice

Autor Tomáš

HIP Tomáš

Kreslil Tomáš

Datum 26.07.2024

Fáze SKP

Měřítko 1:200

Ing. arch.
Martin. TOMÁŠ
Nučnický 4
412 01 Trávčice
+420 736 757 766
m.a.tomas@seznam.cz
www.matomas.cz
ČKA № 3328




Pohled E a N
Pohledy

D11bD01


001 - 00	Tomáš	26.07.2024
№ rev.	Změnil	Datum



Pohled Západní (W)

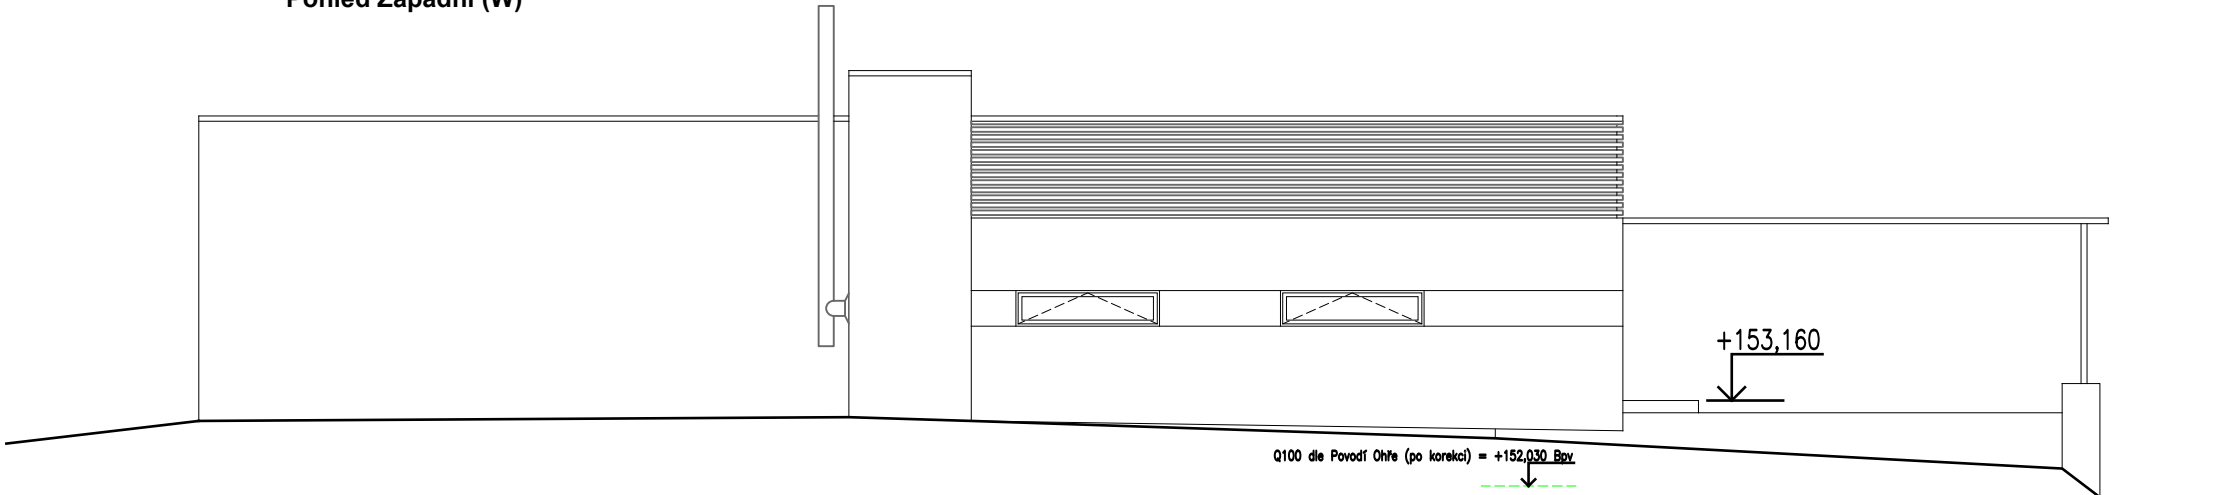

Pohled jižní (S)

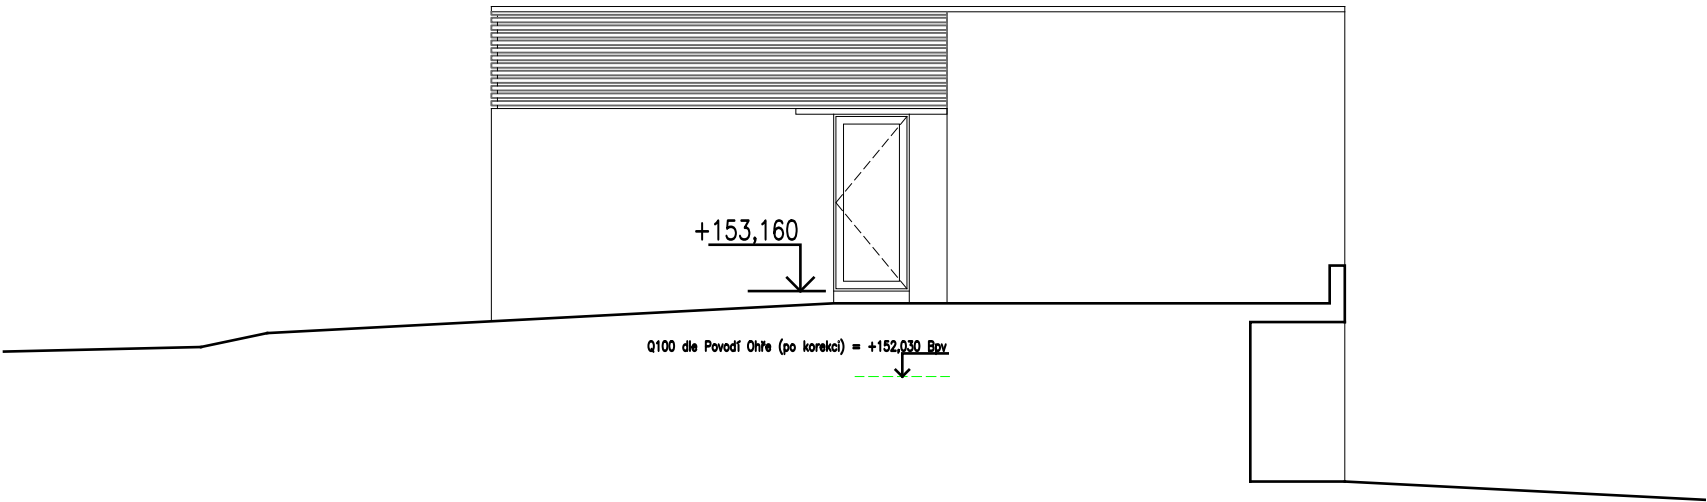

001 - 00	Tomáš	26.07.2024
Nr rev.	Změnil	Datum



RD Nučnický
Rodinný dům
Nučnický
412 01 Trávníce

RD NUČNICKÝ

Investor
M. Tomáš, M.
Vafaefakhr
Soukromá osoba
Nučnický 4
412 01 Trávníce

Autor Tomáš

HIP Tomáš

Kreslil Tomáš

Datum 26.07.2024

Fáze SKP

Měřítko 1:200

Ing. arch.
Martin. TOMÁŠ
Nučnický 4
412 01 Trávníce
+420 736 757 766
m.a.tomas@seznam.cz
www.matomas.cz
ČKA Nr 3328

Pohled W a S
Pohledy

D11bD02