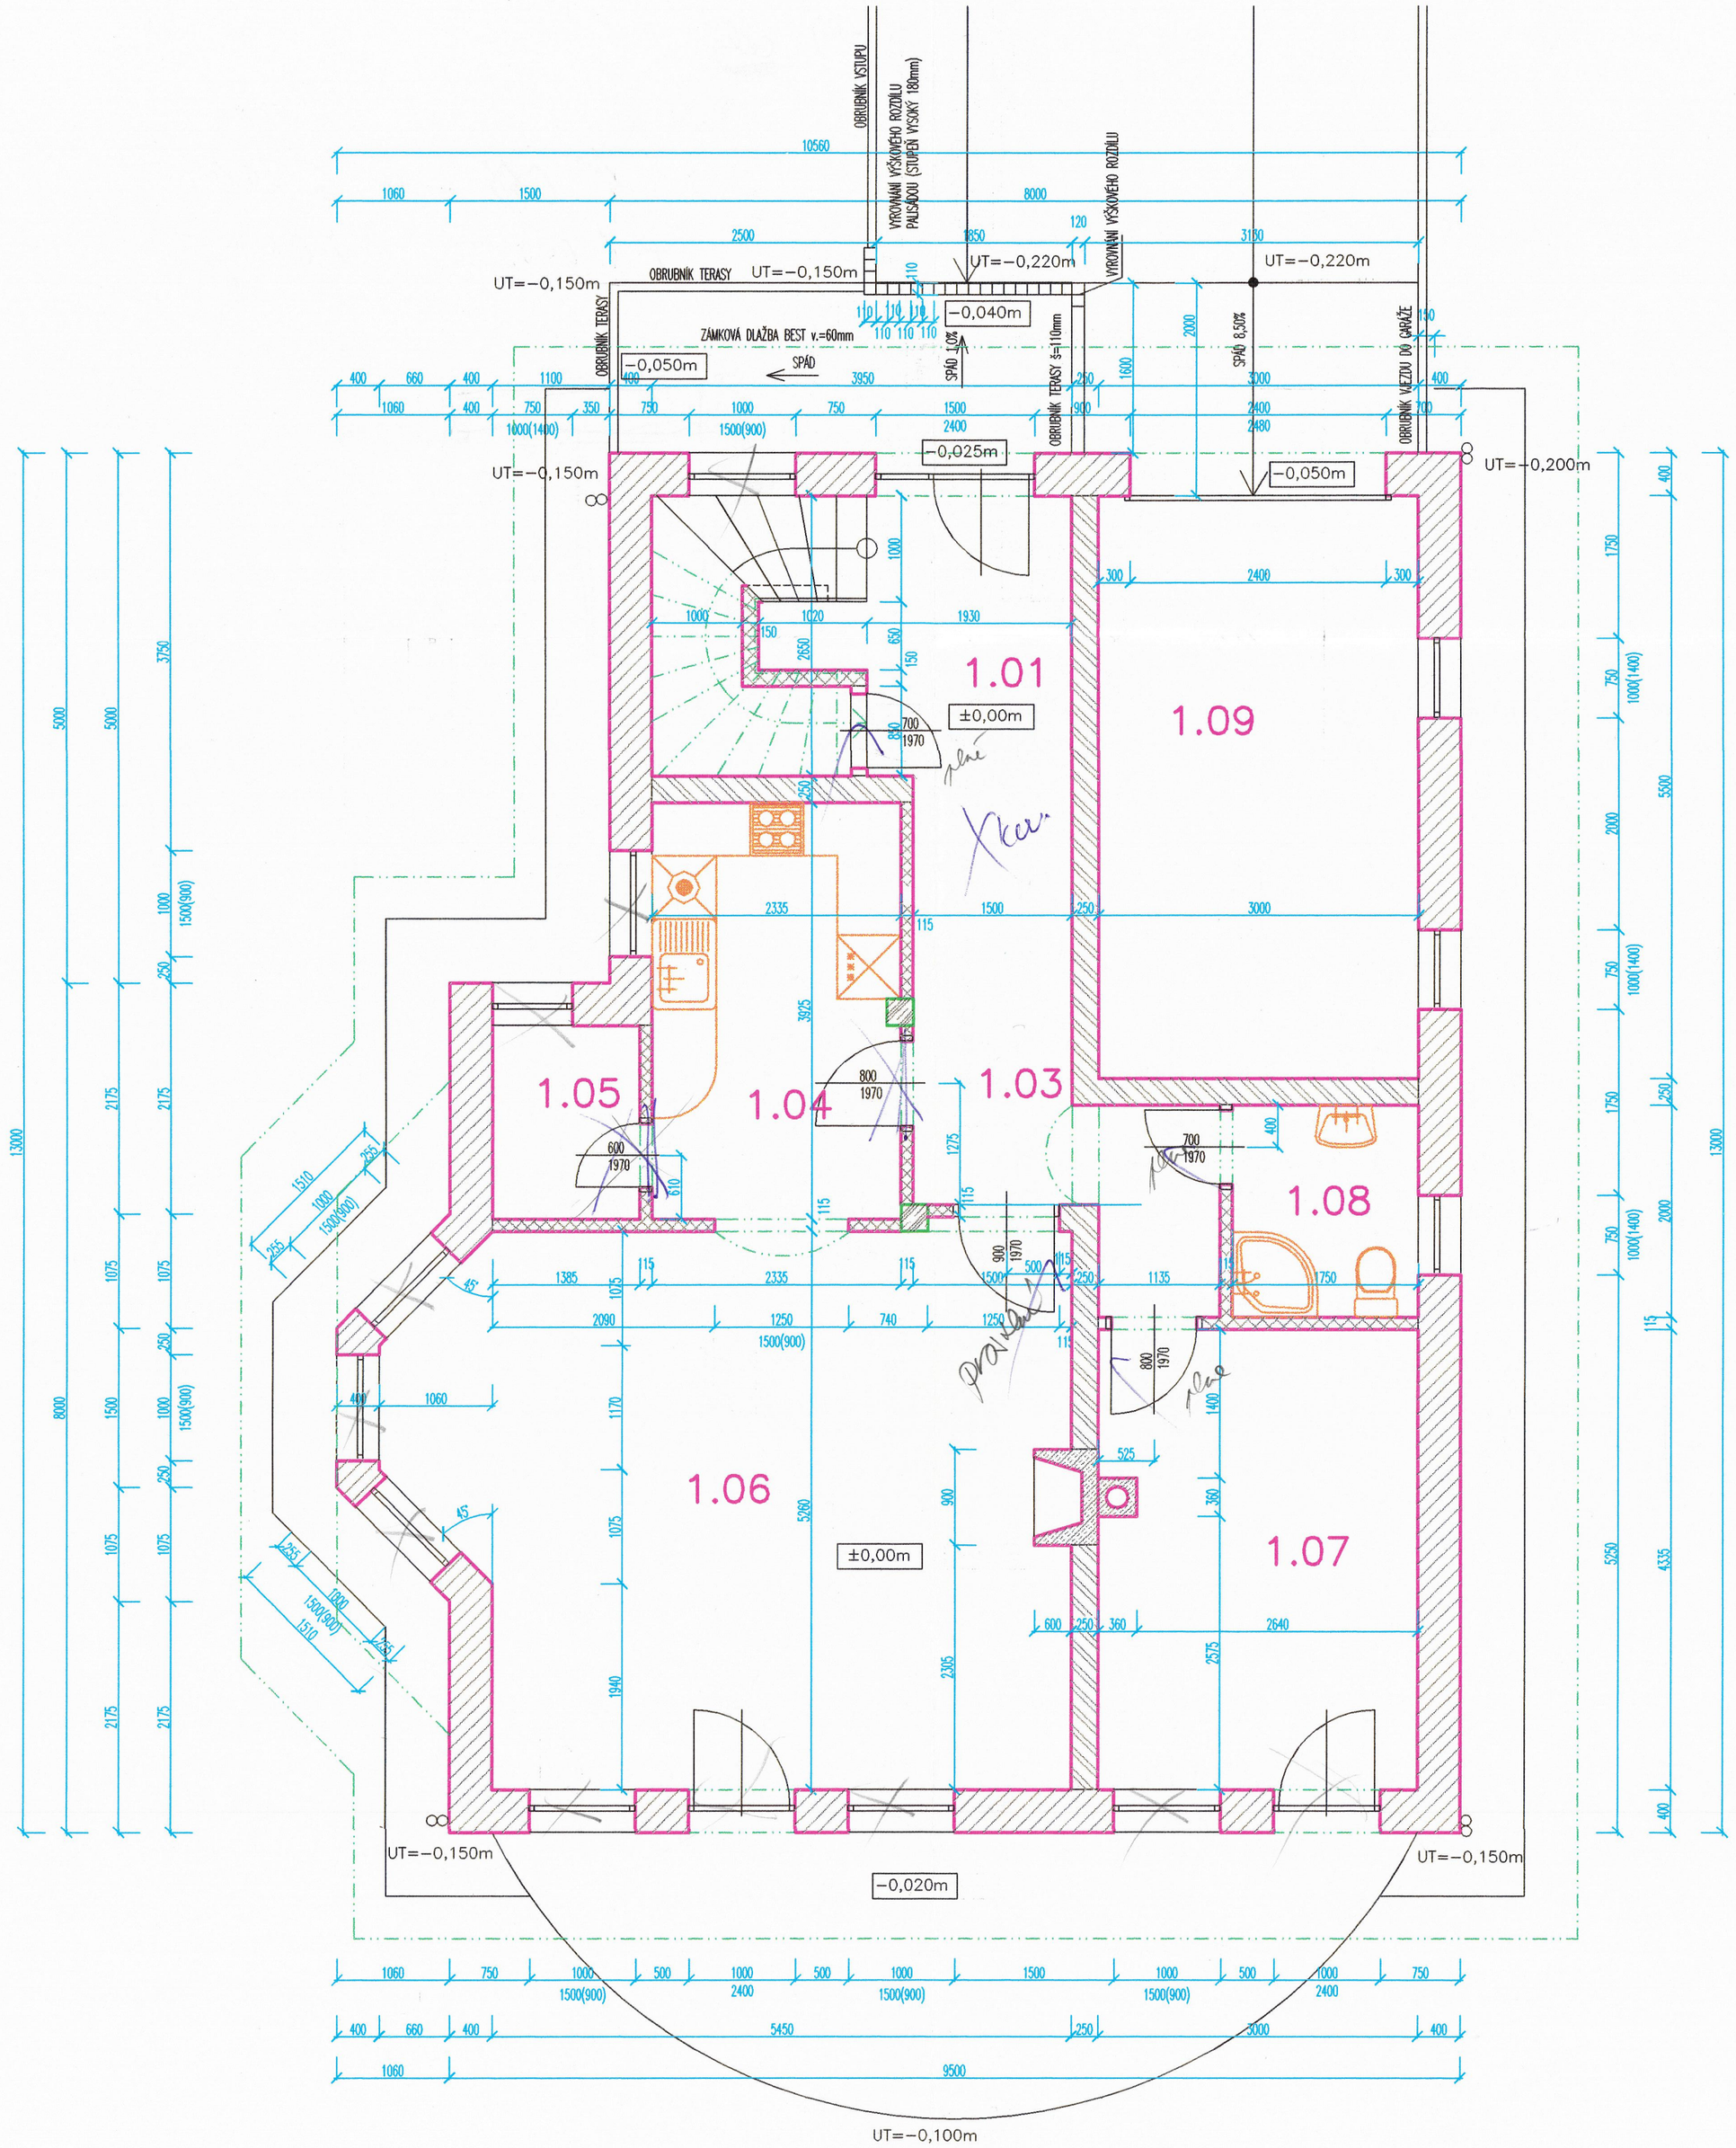

LEGENDA MÍSTNOSTÍ

Č.M.	NÁZEV MÍSTNOSTI	PLOCHA m2	DRUH PODLAHY	POVRCHY STĚN	POVRCH STROPU	POZNÁMKA
1.01	VSTUPNÍ HALA	5,12	P1 – KERAMICKÁ DLAŽBA	OMÍTKA	OMÍTKA	KERAMICKÝ SOKL
1.02	SCHODIŠTĚ	5,35	P5 – DŘEVĚNÁ DESKA	OMÍTKA	OMÍTKA	PODLAHOVÁ LIŠTA
1.03	CHODBA	6,06	P3 – ~~PLOVOUCÍ PODLAHA~~	OMÍTKA	OMÍTKA	PODLAHOVÁ LIŠTA
1.04	KUCHYNĚ	9,13	P1 – KERAMICKÁ DLAŽBA	OMÍTKA	OMÍTKA	KER. OBKLAD ZA KUCH. DESKOU
1.05	KOMORA	2,53	P1 – KERAMICKÁ DLAŽBA	OMÍTKA	OMÍTKA	KERAMICKÝ SOKL
1.06	OBÝVACÍ POKOJ	30,83	P3 – PLOVOUCÍ PODLAHA	OMÍTKA	OMÍTKA	PODLAHOVÁ LIŠTA
1.07	POKOJ	13,03	P3 – PLOVOUCÍ PODLAHA	OMÍTKA	OMÍTKA	PODLAHOVÁ LIŠTA
1.08	KOUPELNA + WC	3,50	P2 – KERAMICKÁ DLAŽBA	OMÍTKA + KERAM. OBKLAD	OMÍTKA	v. = 2.0m (VIZ. POZNÁMKA)
1.09	GARÁŽ	16,50	P14 – TERALIT R	OMÍTKA	OMÍTKA	KERAMICKÝ SOKL

LEGENDA HMOT

OBVODOVÉ ZDIVO JEDNOVRSTVÉ tl.380mm (KOTOVÁNO I S OMÍTKOU 400mm)
– CIHLY KERATHERM 38 P+D (TONDACH) –
380x245x238mm

NOSNÉ VNITŘNÍ ZDIVO tl.250mm (KOTOVÁNO 250mm)
– CIHLY KERATHERM 25 P+D (TONDACH) –
250x375x238mm

VNITŘNÍ NENOSNÉ ZDIVO – PŘÍČKY, tl. 115mm (KOTOVÁNO 115mm)
– CIHLY KERATHERM PŘÍČKOVKY J P+D (TONDACH)
372x115x238mm

KOMÍNOVÉ TĚLESO
– SCHIEDEL UNI ø200, VČETNĚ PŘÍSLUŠENSTVÍ
OBEZDĚNÍ NAD STŘEŠNÍ ROVINOU VÁPENOCEMENT. CIHLAMI

ŽELEZOBETON B20

ZMĚNA STAVBY

1) ZMĚNA NAVRŽENÉHO NOSNÉHO ZDIVA
ZDIVO POROTHERM NAHRAZENO ZDIVEM KERATHERM S LEPŠÍMI TEPELNĚ IZOLAČNÍMI
A AKUSTICKÝMI VLASTNOSTMI
2) DVEŘNÍ OTVORY,VÝPLNĚ DVEŘNÍCH OTVORŮ JSOU ŘEŠENY S ROVNÝM NADPRAŽÍM (KLENBOVÉ INTERIÉROVÉ OTVORY ZŮSTÁVAJÍ)
3) OKENNÍ OTVORY, VÝPLNĚ OKENNÍCH OTVORŮ JSOU ŘEŠENY S ROVNÝM NADPRAŽÍM
4) NOVÉ KOMÍNOVÉ TĚLESO m.č.1.07, NOVÝ KRB V OBÝVACÍM POKOJI (MÍSTNOST –1.06–)
5) NOVÉ ŘEŠENÍ VSTUPU DO OBJEKTU (VYTVOŘENÍ SCHODIŠTOVÉHO STUPNĚ V ZÁMKOVÉ DLAŽBĚ)
6) NENOSNÉ ZDIVO – PŘÍČKOVKY KERATHERM
7) VŠECHNY PROSKLENÉ VÝPLNĚ OTVORŮ MAJÍ INDEX VZDUCHOVÉ NEPRŮZVUČNOSTI tz=3
8) ZRUŠENY DVEŘE V CHODBĚ, NOVÉ DVEŘE UMÍSTĚNY DO OBÝVACÍHO POKOJE

ZMĚNA STAVBY PŘED DOKONČENÍM
±0,000m = 323,000m.n.m.

EKOPROJEKT PRAHA a.s.
NA NEKLANCE 21, 150 21 PRAHA 5
MAIL : info@ekoprojekt.cz
TELEFON : 251 556 650
FAX : 251 556 651

VYPRACOVAL	ZODP. PROJEKTANT	HIP
ing. PACHOVÁ JANA	ing. SEVČÍKOVÁ DANA	ing. HARTMAN OTA

NÁZEV STAVBY: RODINNÝ DŮM ELEGANT 123z		ÚZEMNÍ OBLAST	Velké Přílepy
		MAGISTRÁTNÍ ÚŘAD	Velké Přílepy
		DATUM	25/11/2004
		FORMÁT	6A4
MÍSTO STAVBY / UMÍSTĚNÍ	PRAHA 5 – k.ú. HOROMĚŘICE, lokalita VIŠŇOVKA, Č-PAR. 393/61	MĚŘÍTKO	1:50
		Č.ZAKÁZKY	3322/1
INVESTOR / ADRESA	p. ANDREY SHMYROV, PRAHA 5 – VOLUTOVA 2523/14	SO, OS	S
OBSAH PŘÍLOHY	PŮDORYS PŘÍZEMÍ – ZSPD	Č.PŘÍLOHY	2.R

STUPEŇ	ARCHIVNÍ ČÍSLO	REVIZE	DATUM
-S-			