


VELKÁ BRÁNA

ARCHITEKTONICKO-STAVEBNÍ ČÁST, A3 - M1:50

KZ_H60_A.153_Roháč

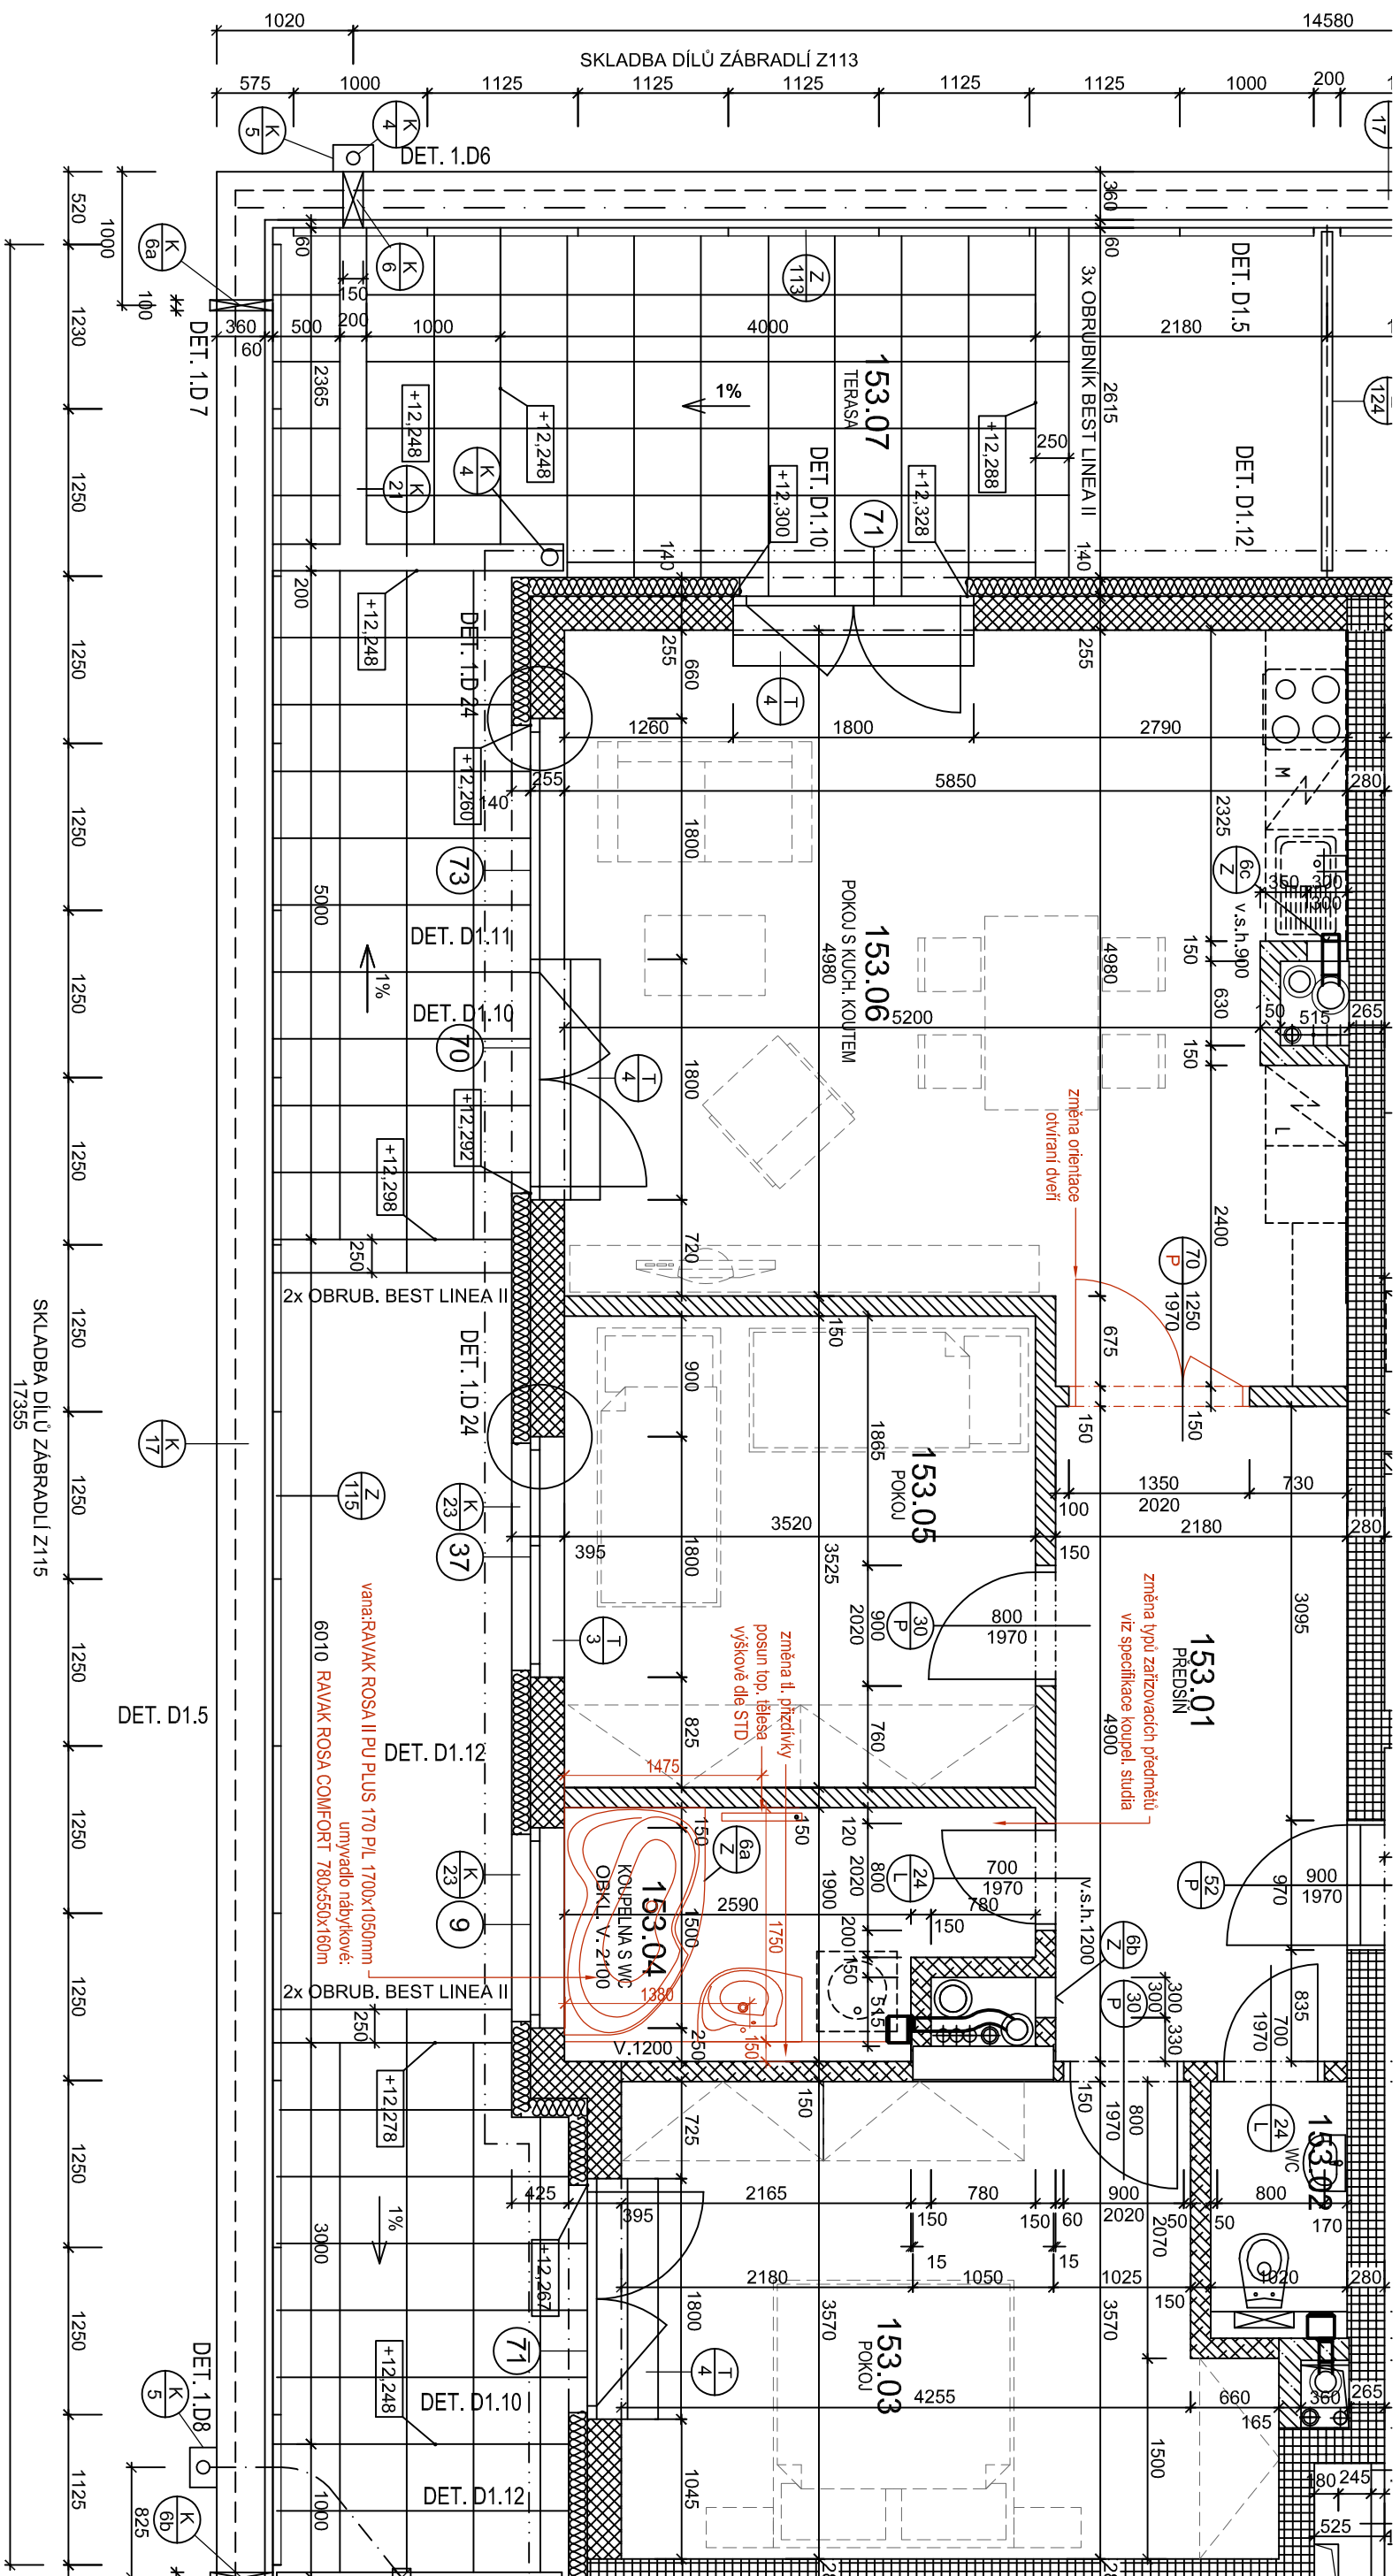

LEGENDA:

Nové / Upravené

naco

POZN.: REALIZACE BUDE PROVEDENA DLE POKYŇŮ PRO ZPRACOVÁNÍ ST A NDST A DLE VÝKRESU KONCOVÝCH PRVKŮ, POKUD NEJÍ NA VÝKRESE UVEDENO JINAK.

TRADE & CONSULTING

VYPRACOVAL: Ing. Alexandra Roháčová

DATUM: 26.06.2017