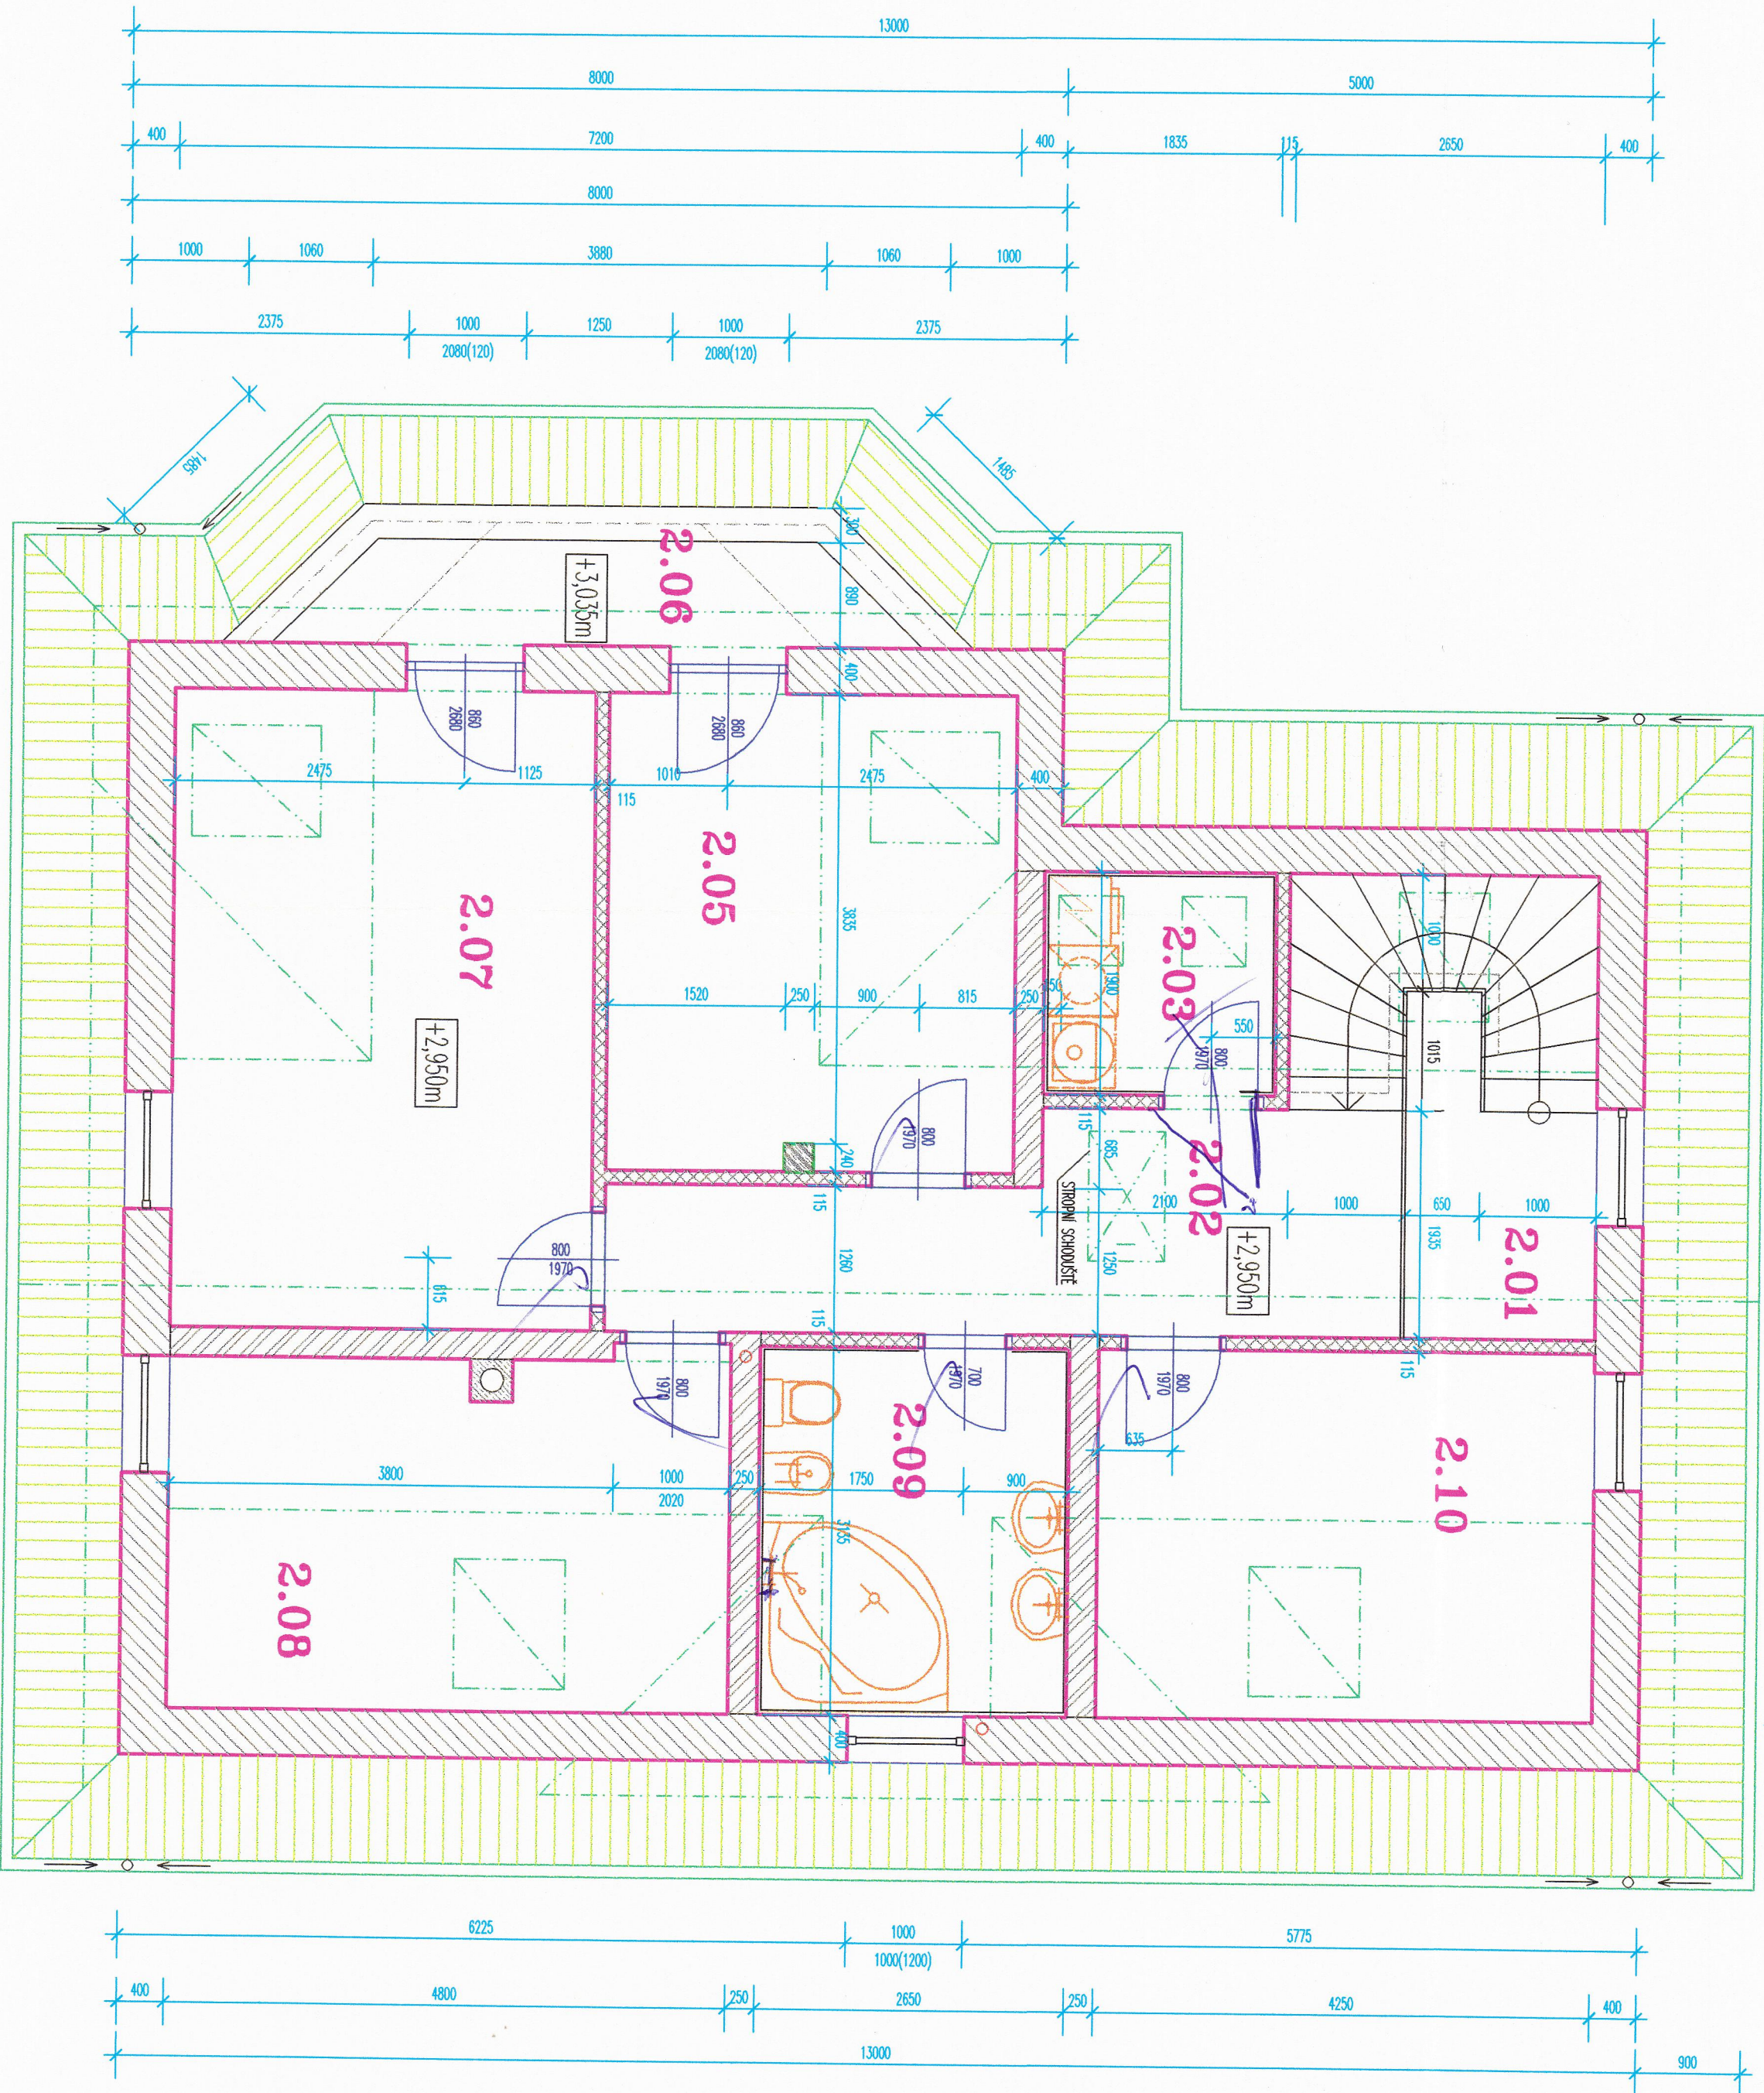
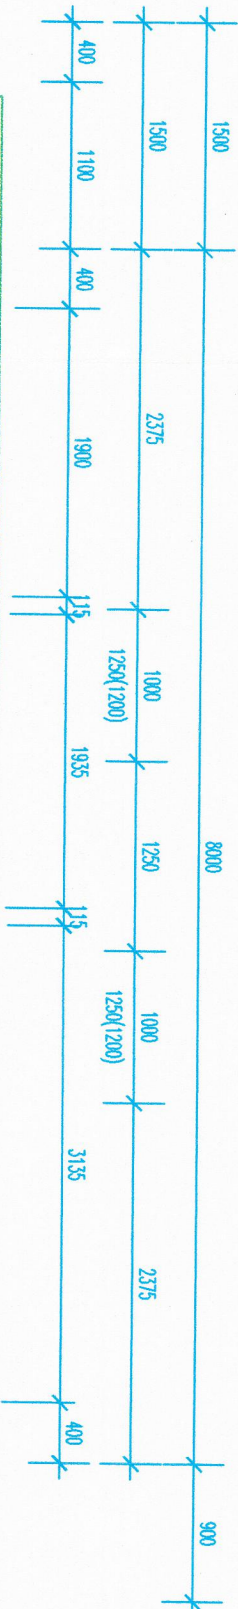



LEGENDA MÍSTNOSTÍ


LEGENDA HMOT

ZMĚNA STAVBY

- 1) Změna umístění kuchyně

ZMĚNA STAVBY PŘED DOKONČENÍM
±0,000m = 323,000m.n.m.

EKO PROJEKT		EKO PROJEKT PRAHA a.s.		MÍSTO: info@ekoprojekt.cz	
VYPRACOVAL: Ing. PACHOLÁK JANA		ZODP. PROJEKTANT: Ing. ŠEDIVÝ JANA		TEL: 251 555 650	
NA NEKLÁNĚ 21, 160 21 PRAHA 5		FAX: 251 556 651		E-MAIL: info@ekoprojekt.cz	
NAZEV STAVBY: RODINNÝ DŮM ELEGANT 123Z		MÍSTO STAVBY: PRAHA 5 - k.ú. HOROMĚŘICE		MÍSTO STAVBY: PRAHA 5 - k.ú. HOROMĚŘICE	
